


# MÜNCHEN

## Löwenbräukeller Erdgeschoß

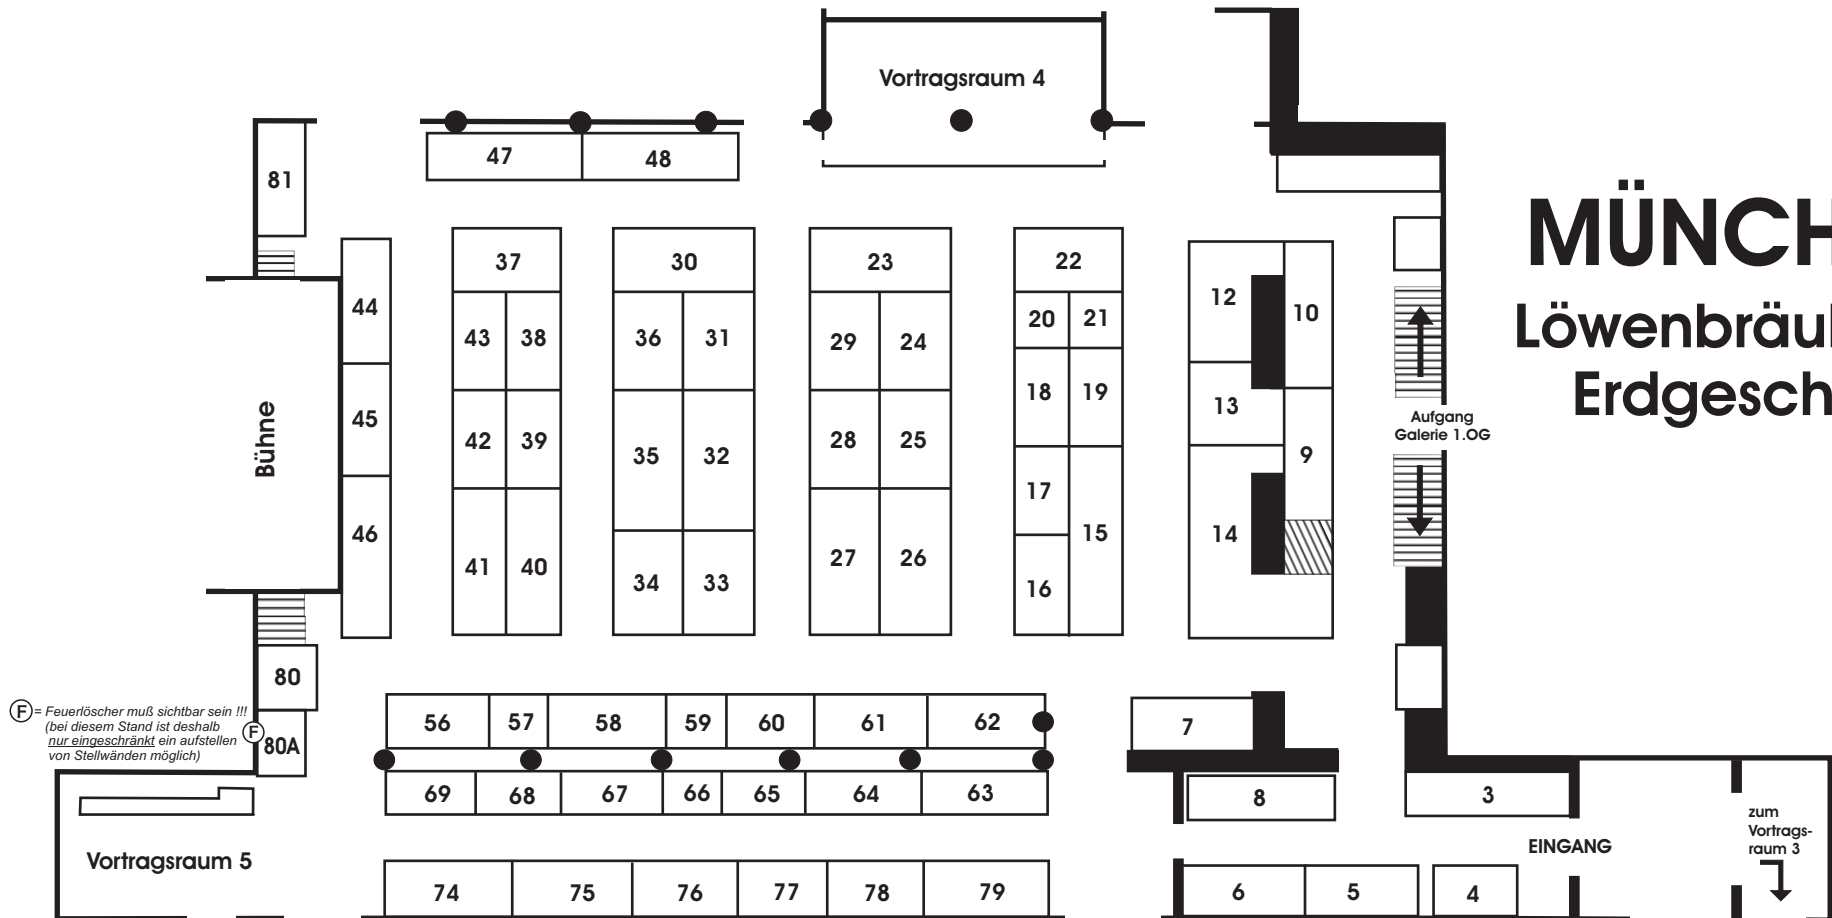

Standnummer	m2	Standmaße
3	10	6m x 1,7m
4	5	3m x 1,7m
5	6,8	4m x 1,7m
6	8,5	5m x 1,7m
7	10	5m x 2m
8	7,5	5m x 1,5m
9	6	4m x 1,5m
10	6	4m x 1,5m
12	7	unsymmetrisch
13	5	unsymmetrisch
14	18	unsymmetrisch
15	10	5m x 2m
16	5	2,5m x 2m
17	5	2,5m x 2m
18	6	3m x 2m
19	6	3m x 2m
20	4	2m x 2m
21	4	2m x 2m

Standnummer	m2	Standmaße
22	8	4m x 2m
23	10	5m x 2m
24	7,5	3m x 2,5m
25	7,5	3m x 2,5m
26	10	4m x 2,5m
27	10	4m x 2,5m
28	7,5	3m x 2,5m
29	7,5	3m x 2,5m
30	10	5m x 2m
31	7,5	3m x 2,5m
32	10	4m x 2,5m
33	7,5	3m x 2,5m
34	7,5	3m x 2,5m
35	10	4m x 2,5m
36	7,5	3m x 2,5m
37	8	4m x 2m
38	6	3m x 2m

Standnummer	m2	Standmaße
39	6	3m x 2m
40	8	4m x 2m
41	8	4m x 2m
42	6	3m x 2m
43	6	3m x 2m
44	8	4m x 2m
45	8	4m x 2m
46	8	4m x 2m
47	10	5m x 2m
48	10	5m x 2m
56	8	4m x 2m
57	4	2m x 2m
58	6	3m x 2m
59	4	2m x 2m
60	6	3m x 2m
61	8	4m x 2m
62	8	4m x 2m

Standnummer	m2	Standmaße
63	6	4m x 1,5m
64	6	4m x 1,5m
65	4,5	3m x 1,5m
66	3	2m x 1,5m
67	4,5	3m x 1,5m
68	4,5	3m x 1,5m
69	4,5	3m x 1,5m
74	8	4m x 2m
75	8	4m x 2m
76	8	4m x 2m
77	6	3m x 2m
78	6	3m x 2m
79	8	4m x 2m
80	4	2m x 2m
80 A	3	2m x 1,5m
81	8	4m x 2m

