




Standplan Stadthalle WIEN

Standnr. m2 Standmaße

Standnr.	m2	Standmaße
1	8	4m x 2m
2	4	2m x 2m
3	6	3m x 2m
4	4	2m x 2m
5	6	3m x 2m
6	8	4m x 2m
7	8	4m x 2m
8	4	2m x 2m
10	6	3m x 2m
11	6	3m x 2m
13	4	2m x 2m
14	8	4m x 2m
15	8	4m x 2m
16	6	3m x 2m
17	4	2m x 2m
18	6	3m x 2m
19	4	2m x 2m
20	8	4m x 2m
21	8	4m x 2m
22	4	2m x 2m
23	6	3m x 2m
24	4	2m x 2m
25	6	3m x 2m
26	8	4m x 2m
27	12	3m x 4m
29	4	2m x 2m
30	8	4m x 2m
31	8	4m x 2m
32	4	2m x 2m
34	8	4m x 2m
35	6	3m x 2m
36	4	2m x 2m
37	6	3m x 2m
38	4	2m x 2m
39	8	4m x 2m
40	6	3m x 2m
41	4	2m x 2m
43	8	4m x 2m
44	8	4m x 2m
45	4	2m x 2m

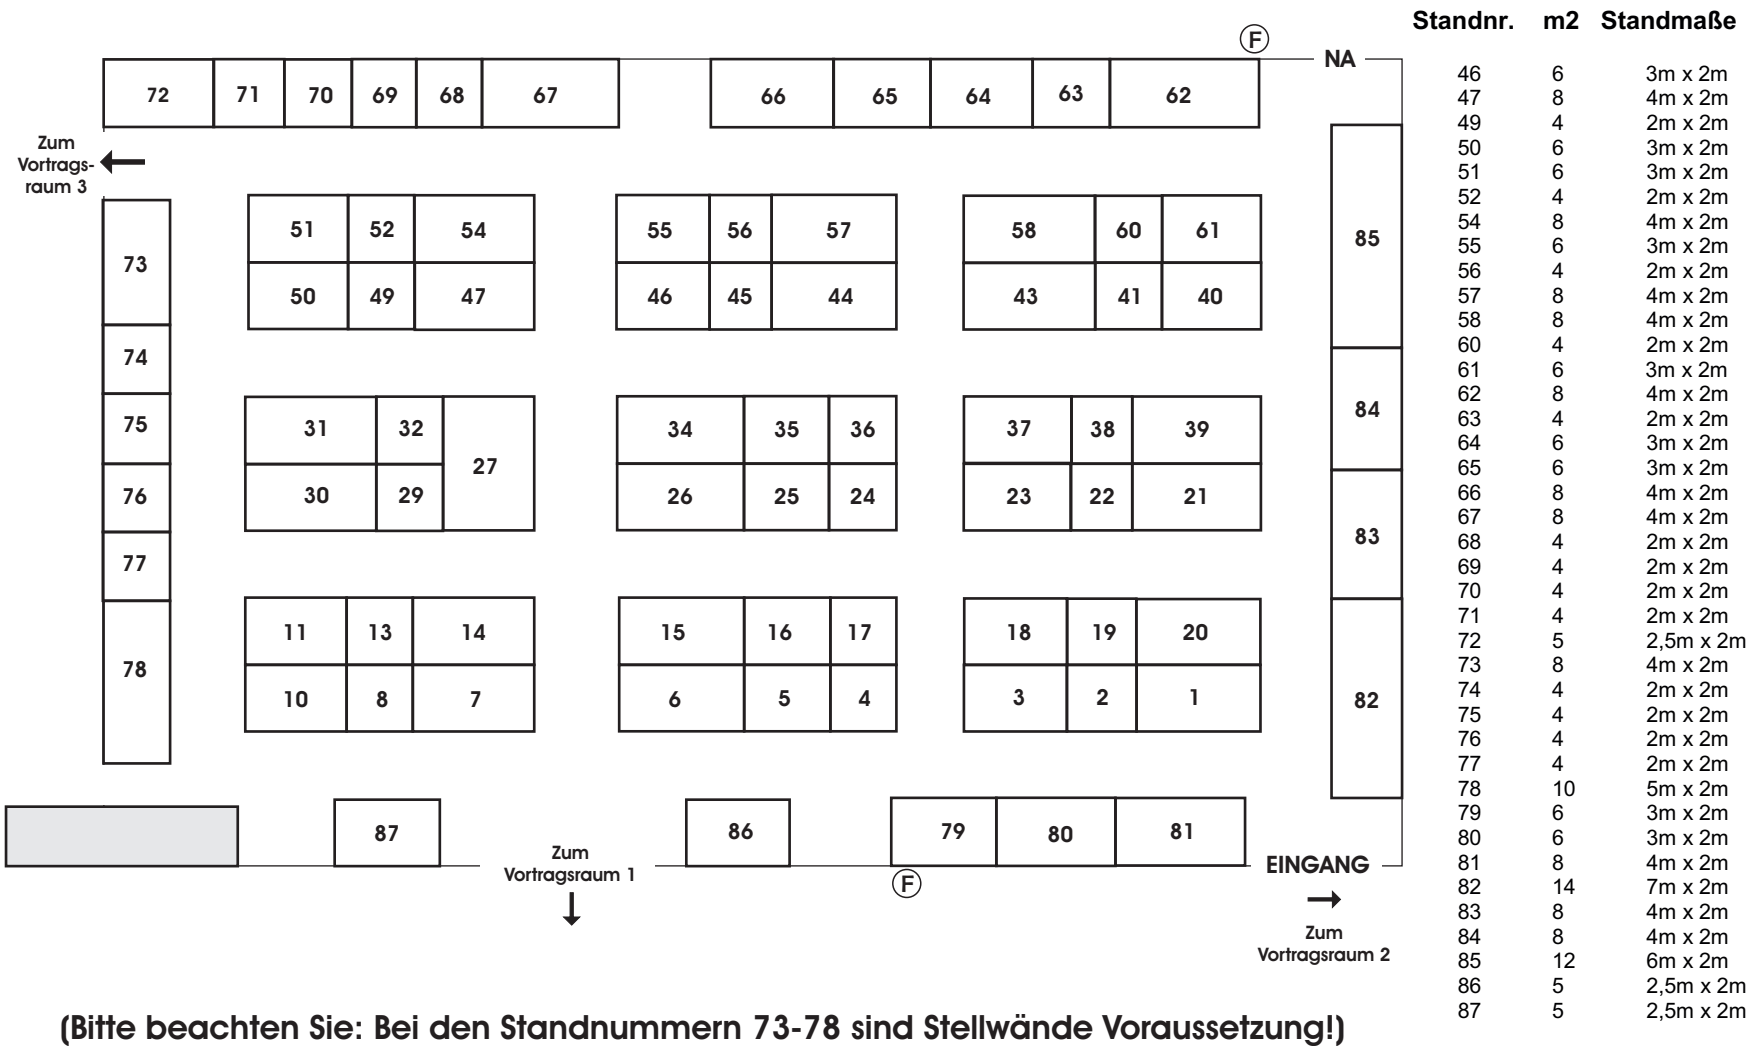

Standnr. m2 Standmaße

Standnr.	m2	Standmaße
46	6	3m x 2m
47	8	4m x 2m
49	4	2m x 2m
50	6	3m x 2m
51	6	3m x 2m
52	4	2m x 2m
54	8	4m x 2m
55	6	3m x 2m
56	4	2m x 2m
57	8	4m x 2m
58	8	4m x 2m
60	4	2m x 2m
61	6	3m x 2m
62	8	4m x 2m
63	4	2m x 2m
64	6	3m x 2m
65	6	3m x 2m
66	8	4m x 2m
67	8	4m x 2m
68	4	2m x 2m
69	4	2m x 2m
70	4	2m x 2m
71	4	2m x 2m
72	5	2,5m x 2m
73	8	4m x 2m
74	4	2m x 2m
75	4	2m x 2m
76	4	2m x 2m
77	4	2m x 2m
78	10	5m x 2m
79	6	3m x 2m
80	6	3m x 2m
81	8	4m x 2m
82	14	7m x 2m
83	8	4m x 2m
84	8	4m x 2m
85	12	6m x 2m
86	5	2,5m x 2m
87	5	2,5m x 2m

(Bitte beachten Sie: Bei den Standnummern 73-78 sind Stellwände Voraussetzung!)

(F) = bei den Ständen 62 + 79 muss der Feuerlöscher sichtbar bleiben !