


BERLIN

AVZ-Logenhaus

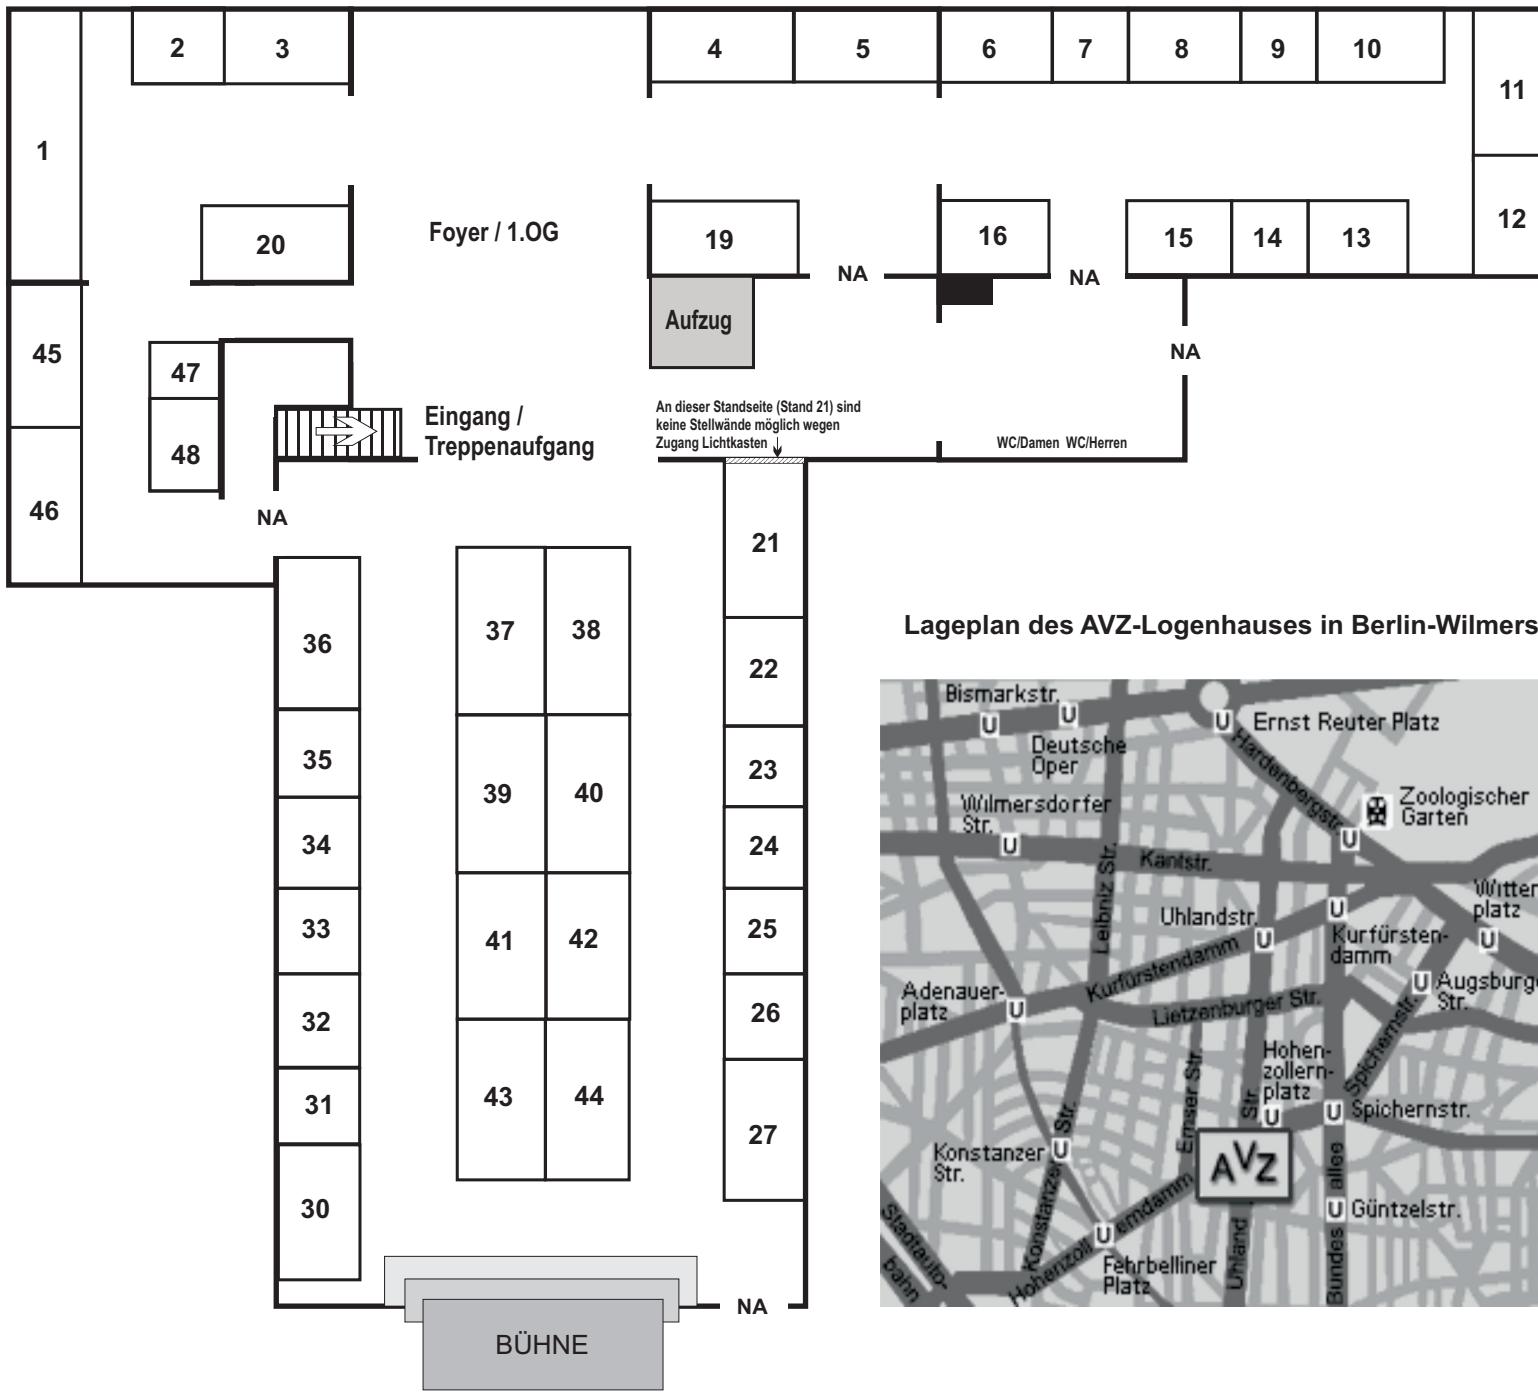

Lageplan des AVZ-Logenhauses in Berlin-Wilmersdorf



Standnummer	m ²	Standmaße
1	13	7,5m x 1,75m
2	4	2m x 2m
3	6	3m x 2m
4	6	3m x 2m
5	6	3m x 2m
6	6	3m x 2m
7	4	2m x 2m
8	6	3m x 2m
9	4	2m x 2m
10	6	3m x 2m
11	8	4m x 2m
12	6	3m x 2m
13	5	2,5m x 2m
14	4	2m x 2m
15	5	2,5m x 2m
16	6	3m x 2m
17	7,5	7,5m x 2m
18	9	3,8m x 2m
19	4,5	4,5m x 2m
20	8	4m x 2m
21	6	3m x 2m
22	6	2m x 2m
23	4	2m x 2m
24	4	2m x 2m
25	4	2m x 2m
26	4	2m x 2m
27	6	3m x 2m
28	8	4m x 2m
29	4	2m x 2m
30	4	2m x 2m
31	4	2m x 2m
32	4	2m x 2m
33	4	2m x 2m
34	5	2,5m x 2m
35	4	2m x 2m
36	8	4m x 2m
37	8	4m x 2m
38	8	4m x 2m
39	8	4m x 2m
40	8	4m x 2m
41	8	4m x 2m
42	8	4m x 2m
43	8	4m x 2m
44	8	4m x 2m
45	7	4m x 1,75m
46	6	3,5m x 1,75m
47	4	2m x 2m
48	5	2,5m x 2m