


HANNOVER

Congress Centrum (Glashalle)

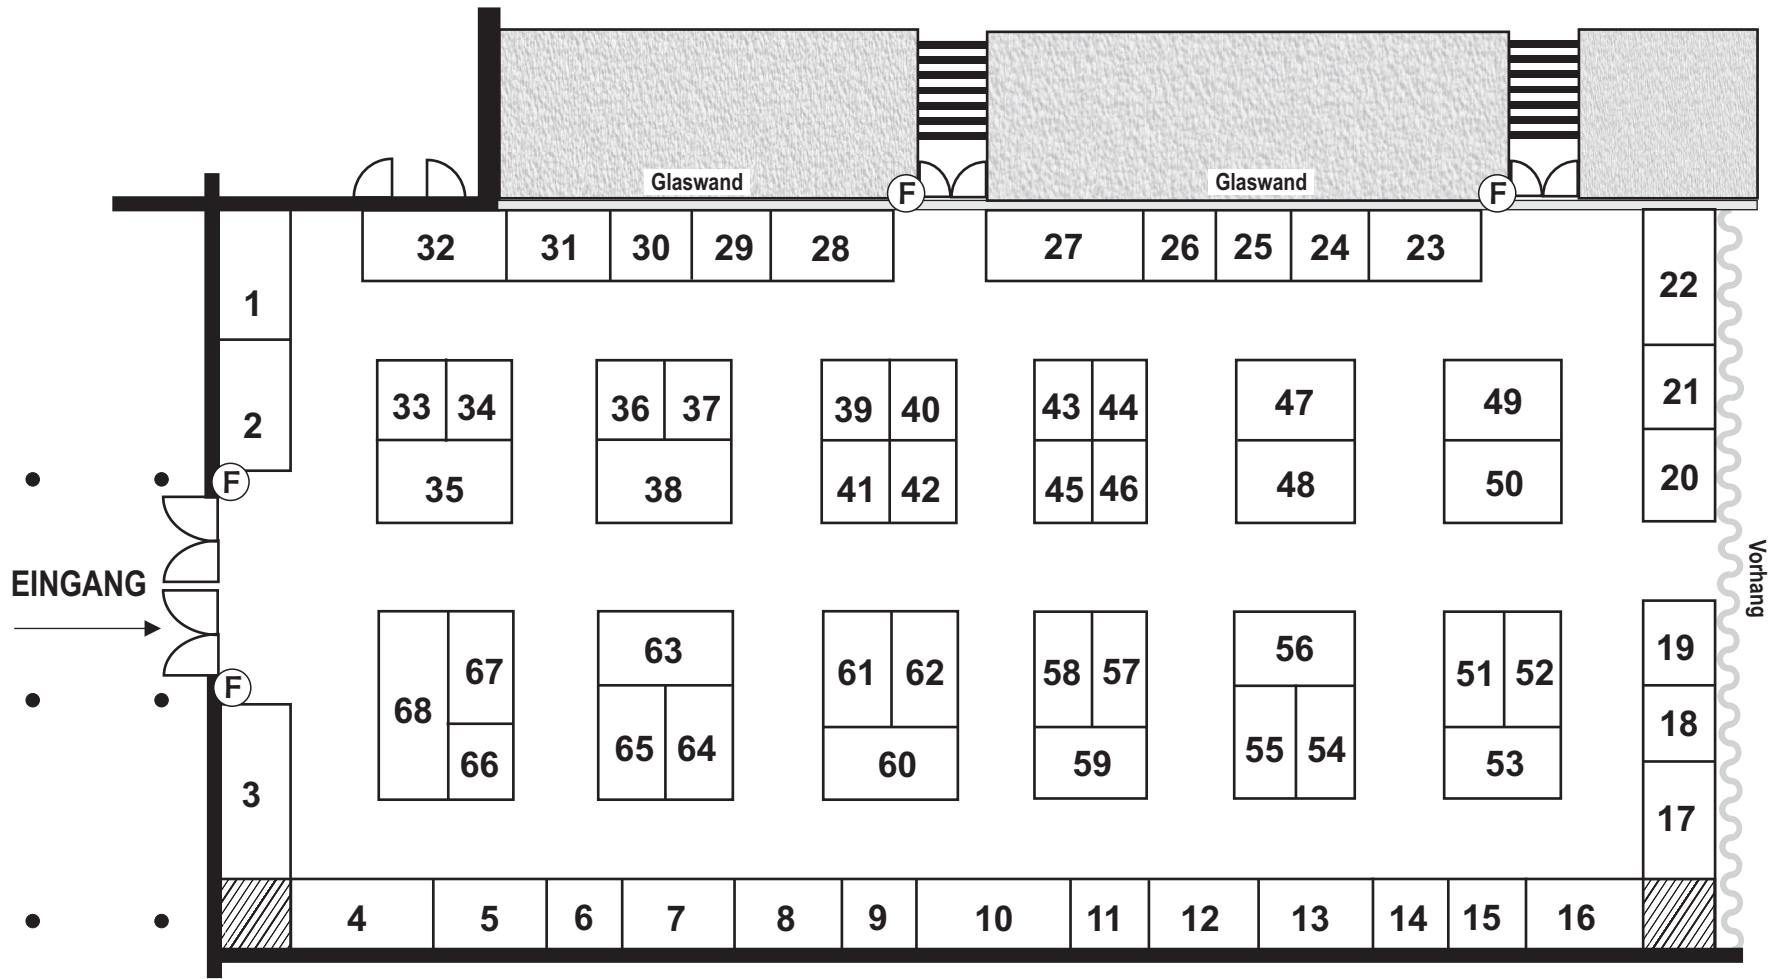

Standnr.	m2	Standmaße	Standnr.	m2	Standmaße	Standnr.	m2	Standmaße	Standnr.	m2	Standmaße
1	6	3m x 2m	18	4	2m x 2m	35	8	4m x 2m	52	4,5	3m x 1,5m
2	6	3m x 2m	19	4	2m x 2m	36	4	2m x 2m	53	6	3m x 2m
3	10	5m x 2m	20	4	2m x 2m	37	4	2m x 2m	54	4,5	3m x 1,5m
4	8	4m x 2m	21	4	2m x 2m	38	8	4m x 2m	55	4,5	3m x 1,5m
5	6	3m x 2m	22	6	3m x 2m	39	4	2m x 2m	56	6	3m x 2m
6	4	2m x 2m	23	6	3m x 2m	40	4	2m x 2m	57	4,5	3m x 1,5m
7	6	3m x 2m	24	4	2m x 2m	41	4	2m x 2m	58	4,5	3m x 1,5m
8	6	3m x 2m	25	4	2m x 2m	42	4	2m x 2m	59	6	3m x 2m
9	4	2m x 2m	26	4	2m x 2m	43	3	2m x 1,5m	60	8	4m x 2m
10	8	4m x 2m	27	8	4m x 2m	44	3	2m x 1,5m	61	6	3m x 2m
11	4	2m x 2m	28	6	3m x 2m	45	3	2m x 1,5m	62	6	3m x 2m
12	6	3m x 2m	29	4	2m x 2m	46	3	2m x 1,5m	63	8	4m x 2m
13	6	3m x 2m	30	4	2m x 2m	47	6	3m x 2m	64	6	3m x 2m
14	4	2m x 2m	31	6	3m x 2m	48	6	3m x 2m	65	6	3m x 2m
15	4	2m x 2m	32	8	4m x 2m	49	6	3m x 2m	66	4	2m x 2m
16	6	3m x 2m	33	4	2m x 2m	50	6	3m x 2m	67	6	3m x 2m
17	6	3m x 2m	34	4	2m x 2m	51	4,5	3m x 1,5m	68	10	5m x 2m

