


KÖLN - Stadthalle Köln-Mülheim

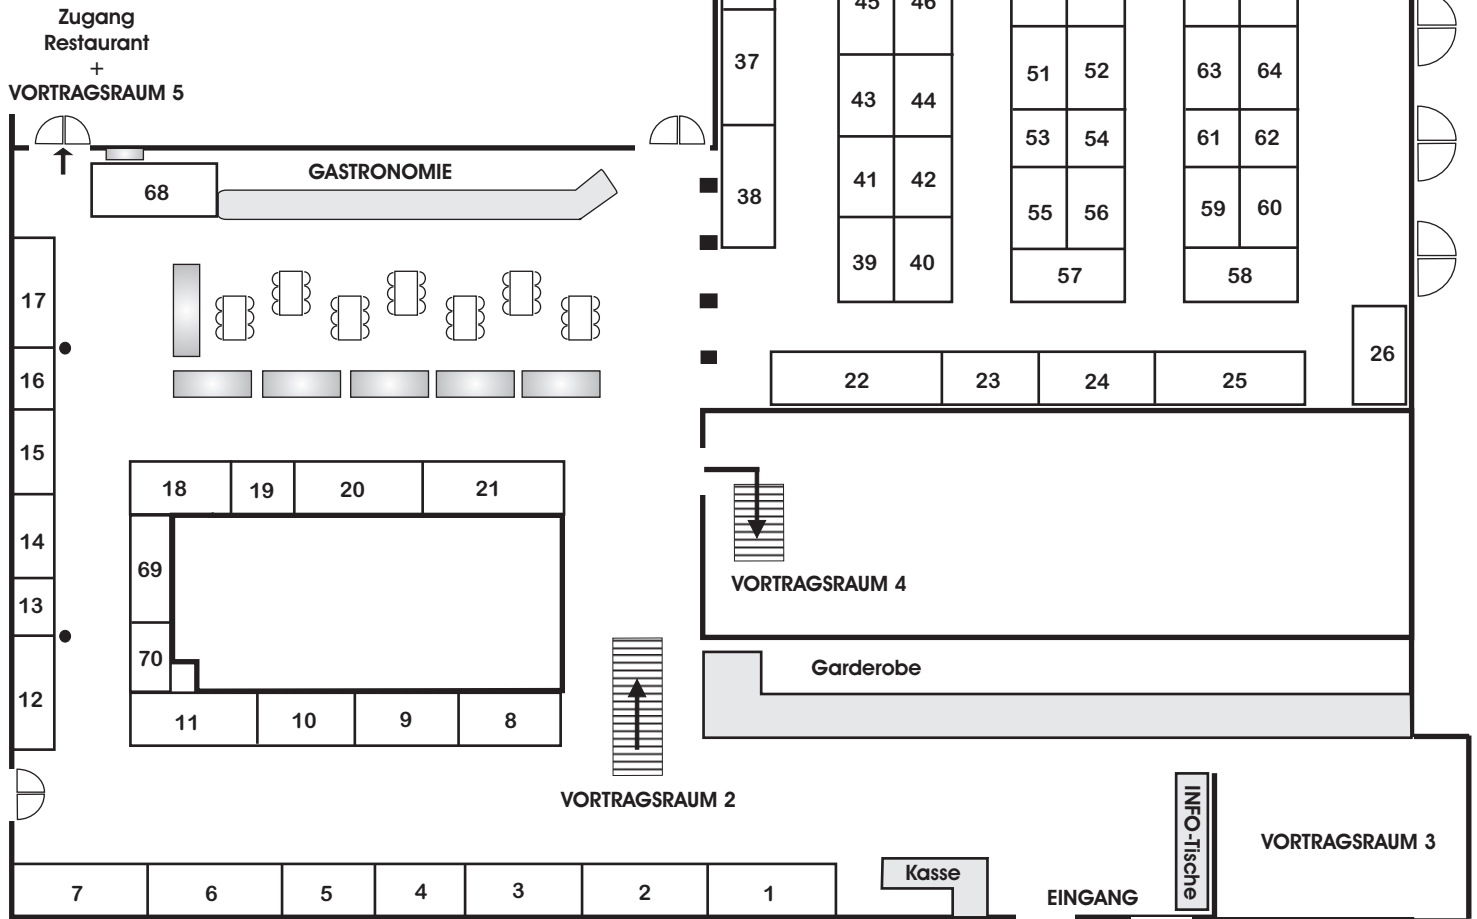

Standnummer	m2	Standmaße	Standnummer	m2	Standmaße
1	8	4m x 2m	27	5	3,5m x 1,5m
2	8	4m x 2m	29	6	3m x 2m
3	8	4m x 2m	30	10	5m x 2m
4	6	3m x 2m	31	4	2m x 2m
5	6	3m x 2m	32	6	3m x 2m
6	8	4m x 2m	33	6	3m x 2m
7	8	4m x 2m	34	6	3m x 2m
8	6	3m x 2m	35	6	3m x 2m
9	6	3m x 2m	36	4	2m x 2m
10	6	3m x 2m	37	8	4m x 2m
11	8	4m x 2m	38	8	4m x 2m
12	6	4m x 1,5m	39	6	3m x 2m
13	3	2m x 1,5m	40	6	3m x 2m
14	4,5	3m x 1,5m	41	6	3m x 2m
15	4,5	3m x 1,5m	42	6	3m x 2m
16	3	2m x 1,5m	43	6	3m x 2m
17	6	4m x 1,5m	44	6	3m x 2m
18	6	3m x 2m	45	8	4m x 2m
19	4	2m x 2m	46	8	4m x 2m
20	8	4m x 2m	47	8	4m x 2m
21	8	4m x 2m	48	8	4m x 2m
22	12	6m x 2m	49	6	3m x 2m
23	6	3m x 2m	50	6	3m x 2m
24	8	4m x 2m	51	6	3m x 2m
25	10	5m x 2m	52	6	3m x 2m
26	6	3m x 2m	53	4	2m x 2m

Standnummer	m2	Standmaße
54	4	2m x 2m
55	6	3m x 2m
56	6	3m x 2m
57	8	4m x 2m
58	8	4m x 2m
59	6	3m x 2m
60	6	3m x 2m
61	4	2m x 2m
62	4	2m x 2m
63	6	3m x 2m
64	6	3m x 2m
65	6	3m x 2m
66	6	3m x 2m
67	8	4m x 2m
68	8	4m x 2m
69	4,5	3m x 1,5m
70	3	2m x 1,5m