
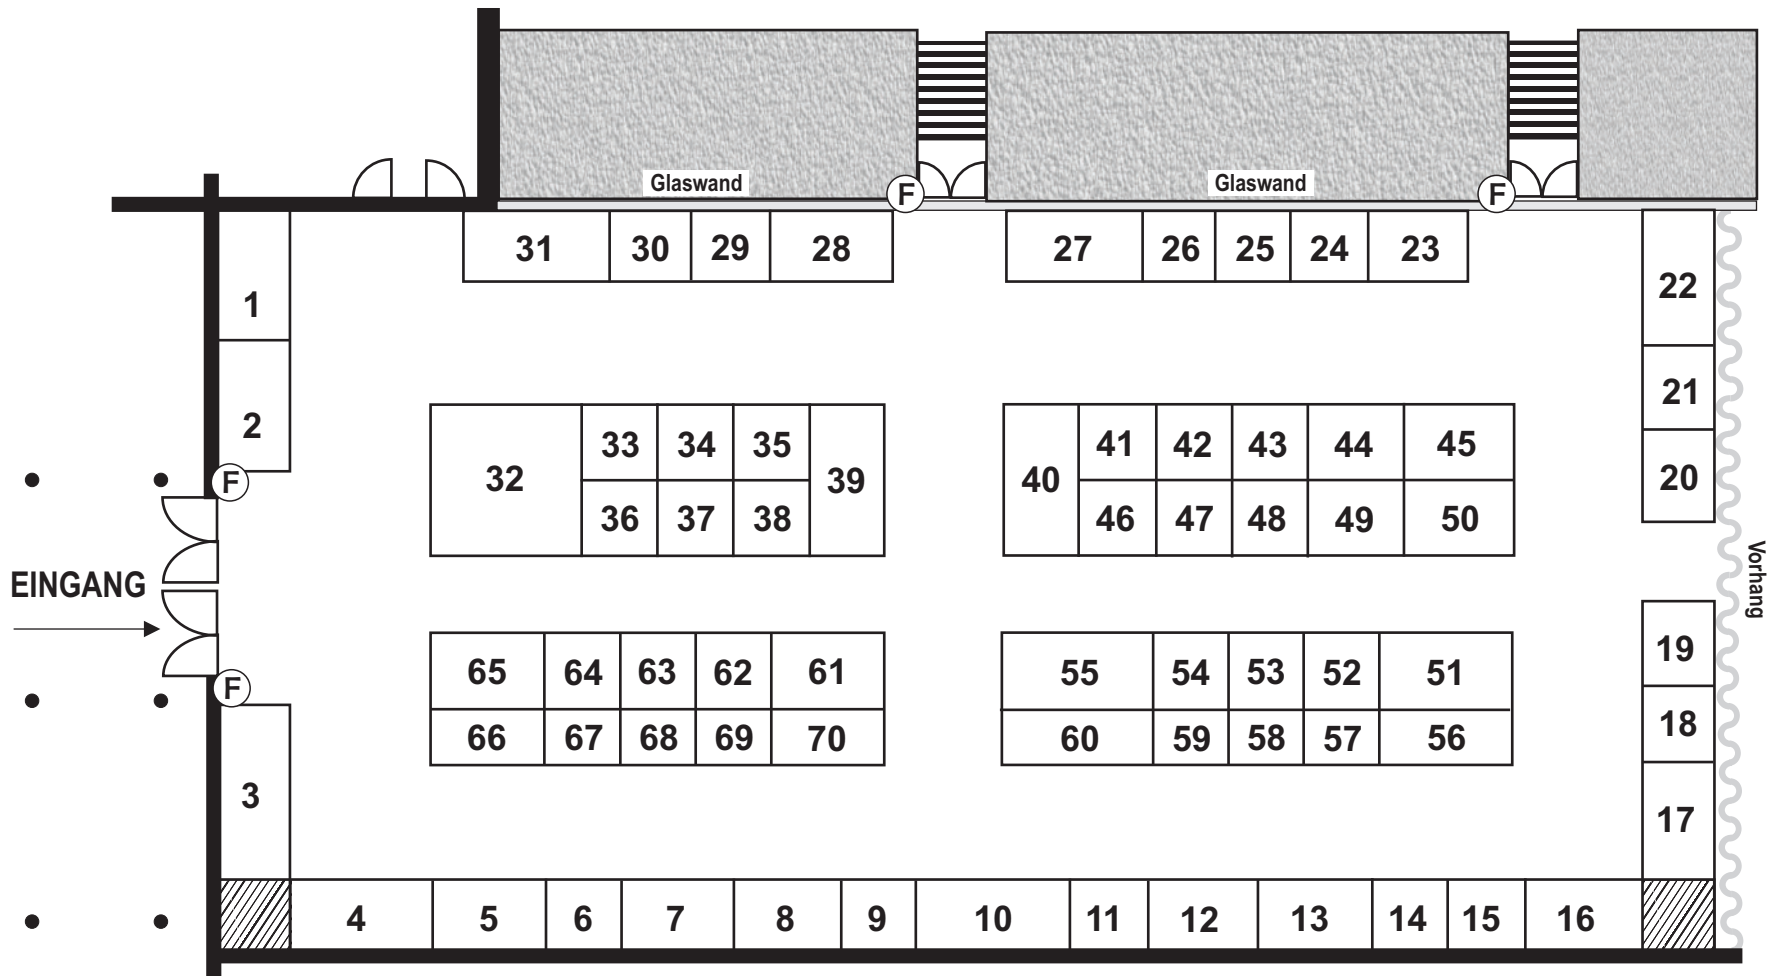


# HANNOVER

## Congress Centrum (Glashalle)

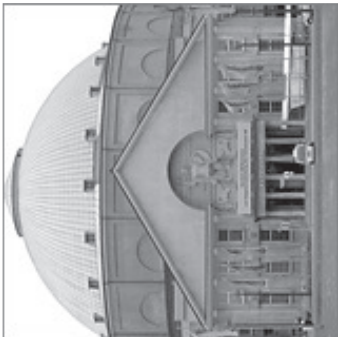

| Standnr. | m2 | StandmaÙe | Standnr. | m2 | StandmaÙe | Standnr. | m2 | StandmaÙe | Standnr. | m2  | StandmaÙe   |
|----------|----|-----------|----------|----|-----------|----------|----|-----------|----------|-----|-------------|
| 1        | 6  | 3m x 2m   | 18       | 4  | 2m x 2m   | 35       | 4  | 2m x 2m   | 52       | 4   | 2m x 2m     |
| 2        | 6  | 3m x 2m   | 19       | 4  | 2m x 2m   | 36       | 4  | 2m x 2m   | 53       | 4   | 2m x 2m     |
| 3        | 10 | 5m x 2m   | 20       | 4  | 2m x 2m   | 37       | 4  | 2m x 2m   | 54       | 4   | 2m x 2m     |
| 4        | 8  | 4m x 2m   | 21       | 4  | 2m x 2m   | 38       | 4  | 2m x 2m   | 55       | 8   | 4m x 2m     |
| 5        | 6  | 3m x 2m   | 22       | 6  | 3m x 2m   | 39       | 8  | 4m x 2m   | 56       | 5   | 3,5m x 1,5m |
| 6        | 4  | 2m x 2m   | 23       | 6  | 3m x 2m   | 40       | 8  | 4m x 2m   | 57       | 3   | 2m x 1,5m   |
| 7        | 6  | 3m x 2m   | 24       | 4  | 2m x 2m   | 41       | 4  | 2m x 2m   | 58       | 3   | 2m x 1,5m   |
| 8        | 6  | 3m x 2m   | 25       | 4  | 2m x 2m   | 42       | 4  | 2m x 2m   | 59       | 3   | 2m x 1,5m   |
| 9        | 4  | 2m x 2m   | 26       | 4  | 2m x 2m   | 43       | 4  | 2m x 2m   | 60       | 6   | 4m x 1,5m   |
| 10       | 8  | 4m x 2m   | 27       | 7  | 3,5m x 2m | 44       | 5  | 2,5m x 2m | 61       | 6   | 3m x 2m     |
| 11       | 4  | 2m x 2m   | 28       | 6  | 3m x 2m   | 45       | 6  | 3m x 2m   | 62       | 4   | 2m x 2m     |
| 12       | 6  | 3m x 2m   | 29       | 4  | 2m x 2m   | 46       | 4  | 2m x 2m   | 63       | 4   | 2m x 2m     |
| 13       | 6  | 3m x 2m   | 30       | 4  | 2m x 2m   | 47       | 4  | 2m x 2m   | 64       | 4   | 2m x 2m     |
| 14       | 4  | 2m x 2m   | 31       | 8  | 4m x 2m   | 48       | 4  | 2m x 2m   | 65       | 6   | 3m x 2m     |
| 15       | 4  | 2m x 2m   | 32       | 16 | 4m x 4m   | 49       | 5  | 2,5m x 2m | 66       | 4,5 | 3m x 1,5m   |
| 16       | 6  | 3m x 2m   | 33       | 4  | 2m x 2m   | 50       | 6  | 3m x 2m   | 67       | 3   | 2m x 1,5m   |
| 17       | 6  | 3m x 2m   | 34       | 4  | 2m x 2m   | 51       | 7  | 3,5m x 2m | 68       | 3   | 2m x 1,5m   |
|          |    |           |          |    |           |          |    |           | 69       | 3   | 2m x 1,5m   |
|          |    |           |          |    |           |          |    |           | 70       | 4,5 | 3m x 1,5m   |