


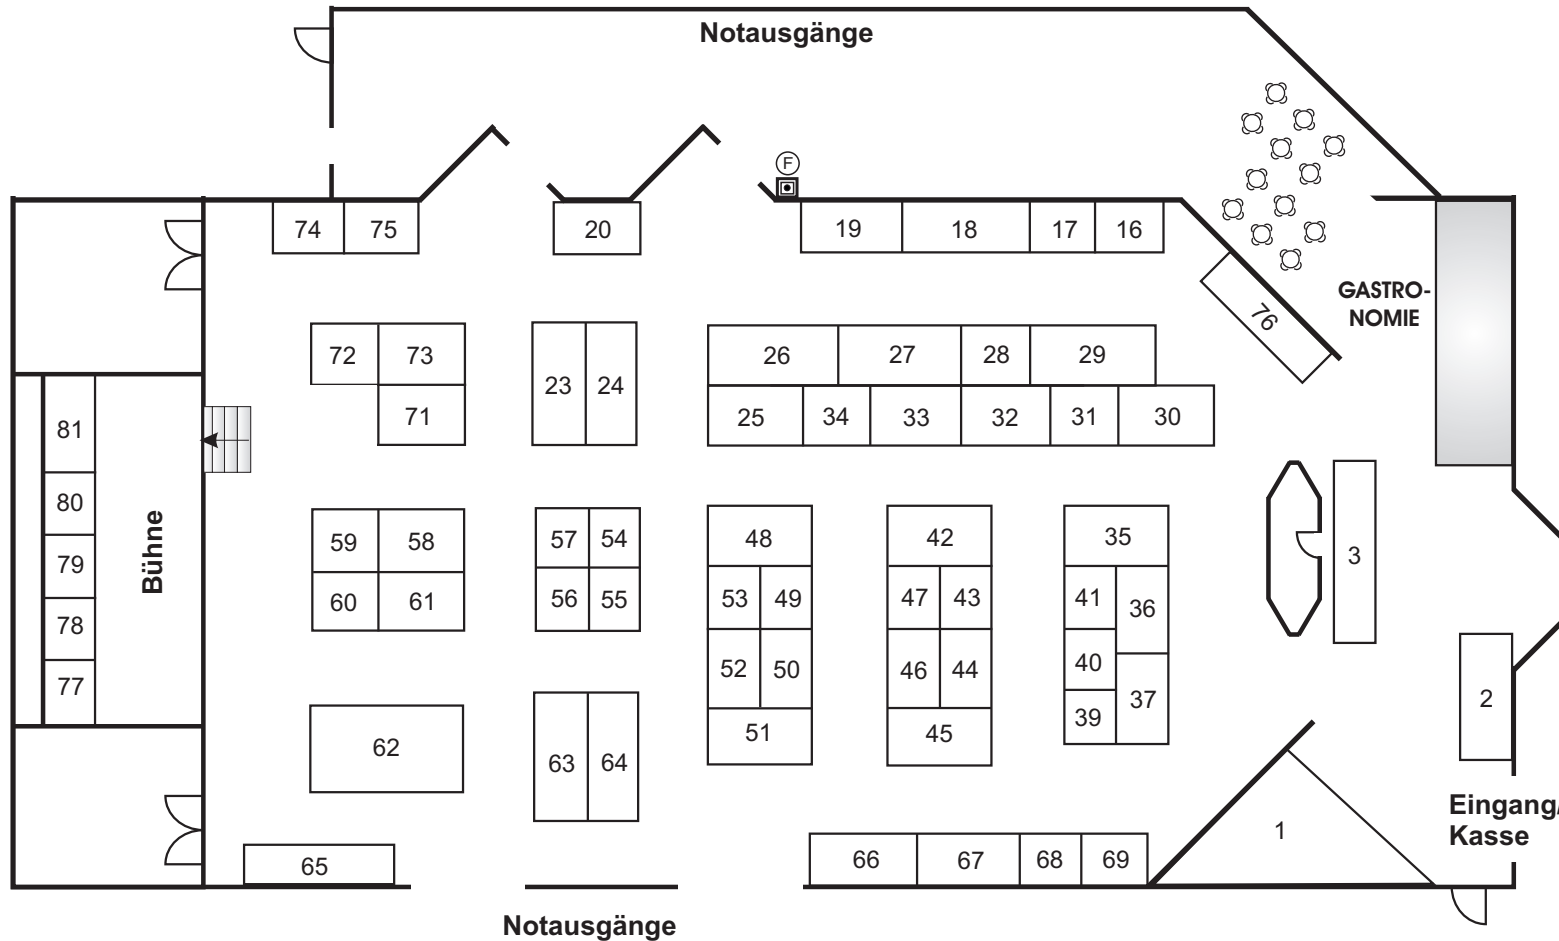

MANNHEIM RHEINGOLDHALLE



Standnummer	m2	Standmaße
1	18	unsymmetrisch
2	8	4m x 2m
3	8	5,5m x 1,5m
16	4	2m x 2m
17	4	2m x 2m
18	8	4m x 2m
19	6	3m x 2m
20	6	3m x 2m
23	8	4m x 2m
24	8	4m x 2m
25	6	3m x 2m
26	8	4m x 2m
27	8	4m x 2m
28	4	2m x 2m
29	8	4m x 2m
30	6	3m x 2m
31	4	2m x 2m
32	6	3m x 2m
33	6	3m x 2m
34	4	2m x 2m
35	8	4m x 2m
36	6	3m x 2m
37	6	3m x 2m
39	4	2m x 2m
40	4	2m x 2m
41	4	2m x 2m
42	8	4m x 2m
43	4	2m x 2m
44	5	2,5m x 2m
45	8	4m x 2m
46	5	2,5m x 2m
47	4	2m x 2m
48	8	4m x 2m
49	4	2m x 2m
50	5	2,5m x 2m
51	8	4m x 2m
52	5	2,5m x 2m
53	4	2m x 2m
54	4	2m x 2m
55	4	2m x 2m
56	4	2m x 2m
57	4	2m x 2m
58	6	3m x 2m
59	4	2m x 2m
60	4	2m x 2m
61	6	3m x 2m
62	15	5m x 3m
63	9	4,5m x 2m
64	9	4,5m x 2m
65	6	4m x 1,5m
66	8	4m x 2m
67	8	4m x 2m
68	4	2m x 2m
69	4	2m x 2m
71	6	3m x 2m
72	4	2m x 2m
73	6	3m x 2m
74	4	2m x 2m
75	4	2m x 2m
76	6	4m x 1,5m
77	4	2m x 2m
78	4	2m x 2m
79	4	2m x 2m
80	4	2m x 2m
81	6	3m x 2m