
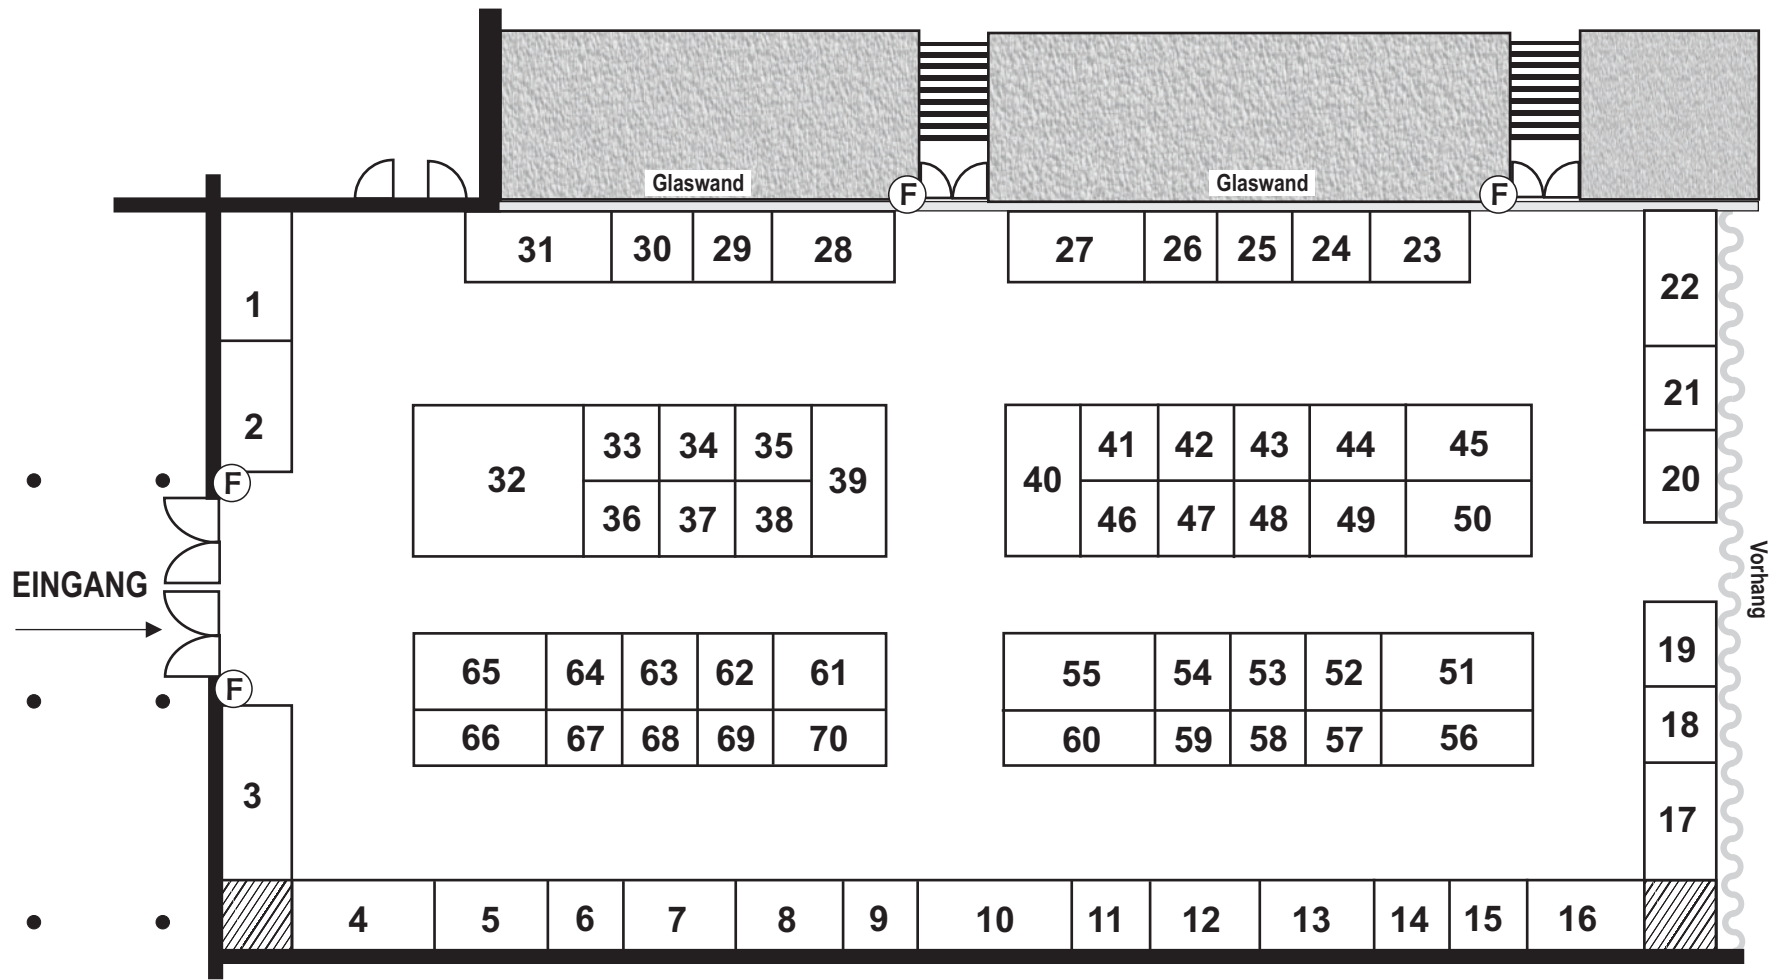


HANNOVER

Congress Centrum (Glashalle)

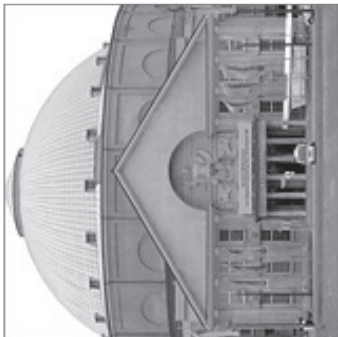

Standnr.	m2	Standmaße	Standnr.	m2	Standmaße	Standnr.	m2	Standmaße	Standnr.	m2	Standmaße
1	6	3m x 2m	18	4	2m x 2m	35	4	2m x 2m	52	4	2m x 2m
2	6	3m x 2m	19	4	2m x 2m	36	4	2m x 2m	53	4	2m x 2m
3	10	5m x 2m	20	4	2m x 2m	37	4	2m x 2m	54	4	2m x 2m
4	8	4m x 2m	21	4	2m x 2m	38	4	2m x 2m	55	8	4m x 2m
5	6	3m x 2m	22	6	3m x 2m	39	8	4m x 2m	56	5	3,5m x 1,5m
6	4	2m x 2m	23	6	3m x 2m	40	8	4m x 2m	57	3	2m x 1,5m
7	6	3m x 2m	24	4	2m x 2m	41	4	2m x 2m	58	3	2m x 1,5m
8	6	3m x 2m	25	4	2m x 2m	42	4	2m x 2m	59	3	2m x 1,5m
9	4	2m x 2m	26	4	2m x 2m	43	4	2m x 2m	60	6	4m x 1,5m
10	8	4m x 2m	27	7	3,5m x 2m	44	5	2,5m x 2m	61	6	3m x 2m
11	4	2m x 2m	28	6	3m x 2m	45	6	3m x 2m	62	4	2m x 2m
12	6	3m x 2m	29	4	2m x 2m	46	4	2m x 2m	63	4	2m x 2m
13	6	3m x 2m	30	4	2m x 2m	47	4	2m x 2m	64	4	2m x 2m
14	4	2m x 2m	31	8	4m x 2m	48	4	2m x 2m	65	8	4m x 2m
15	4	2m x 2m	32	20	5m x 4m	49	5	2,5m x 2m	66	6	4m x 1,5m
16	6	3m x 2m	33	4	2m x 2m	50	6	3m x 2m	67	3	2m x 1,5m
17	6	3m x 2m	34	4	2m x 2m	51	7	3,5m x 2m	68	3	2m x 1,5m
									69	3	2m x 1,5m
									70	4,5	3m x 1,5m