




Standplan Stadthalle WIEN

Standnr. **m2** **Standmaße**

| | | |
|----|----|---------|
| 1 | 8 | 4m x 2m |
| 2 | 4 | 2m x 2m |
| 3 | 6 | 3m x 2m |
| 4 | 4 | 2m x 2m |
| 5 | 6 | 3m x 2m |
| 6 | 8 | 4m x 2m |
| 7 | 8 | 4m x 2m |
| 8 | 4 | 2m x 2m |
| 10 | 6 | 3m x 2m |
| 11 | 6 | 3m x 2m |
| 13 | 4 | 2m x 2m |
| 14 | 8 | 4m x 2m |
| 15 | 8 | 4m x 2m |
| 16 | 6 | 3m x 2m |
| 17 | 4 | 2m x 2m |
| 18 | 6 | 3m x 2m |
| 19 | 4 | 2m x 2m |
| 20 | 8 | 4m x 2m |
| 21 | 8 | 4m x 2m |
| 22 | 4 | 2m x 2m |
| 23 | 6 | 3m x 2m |
| 24 | 4 | 2m x 2m |
| 25 | 6 | 3m x 2m |
| 26 | 8 | 4m x 2m |
| 27 | 12 | 3m x 4m |
| 29 | 4 | 2m x 2m |
| 30 | 8 | 4m x 2m |
| 31 | 8 | 4m x 2m |
| 32 | 4 | 2m x 2m |
| 34 | 8 | 4m x 2m |
| 35 | 6 | 3m x 2m |
| 36 | 4 | 2m x 2m |
| 37 | 6 | 3m x 2m |
| 38 | 4 | 2m x 2m |
| 39 | 8 | 4m x 2m |
| 40 | 6 | 3m x 2m |
| 41 | 4 | 2m x 2m |
| 43 | 8 | 4m x 2m |
| 44 | 8 | 4m x 2m |
| 45 | 4 | 2m x 2m |

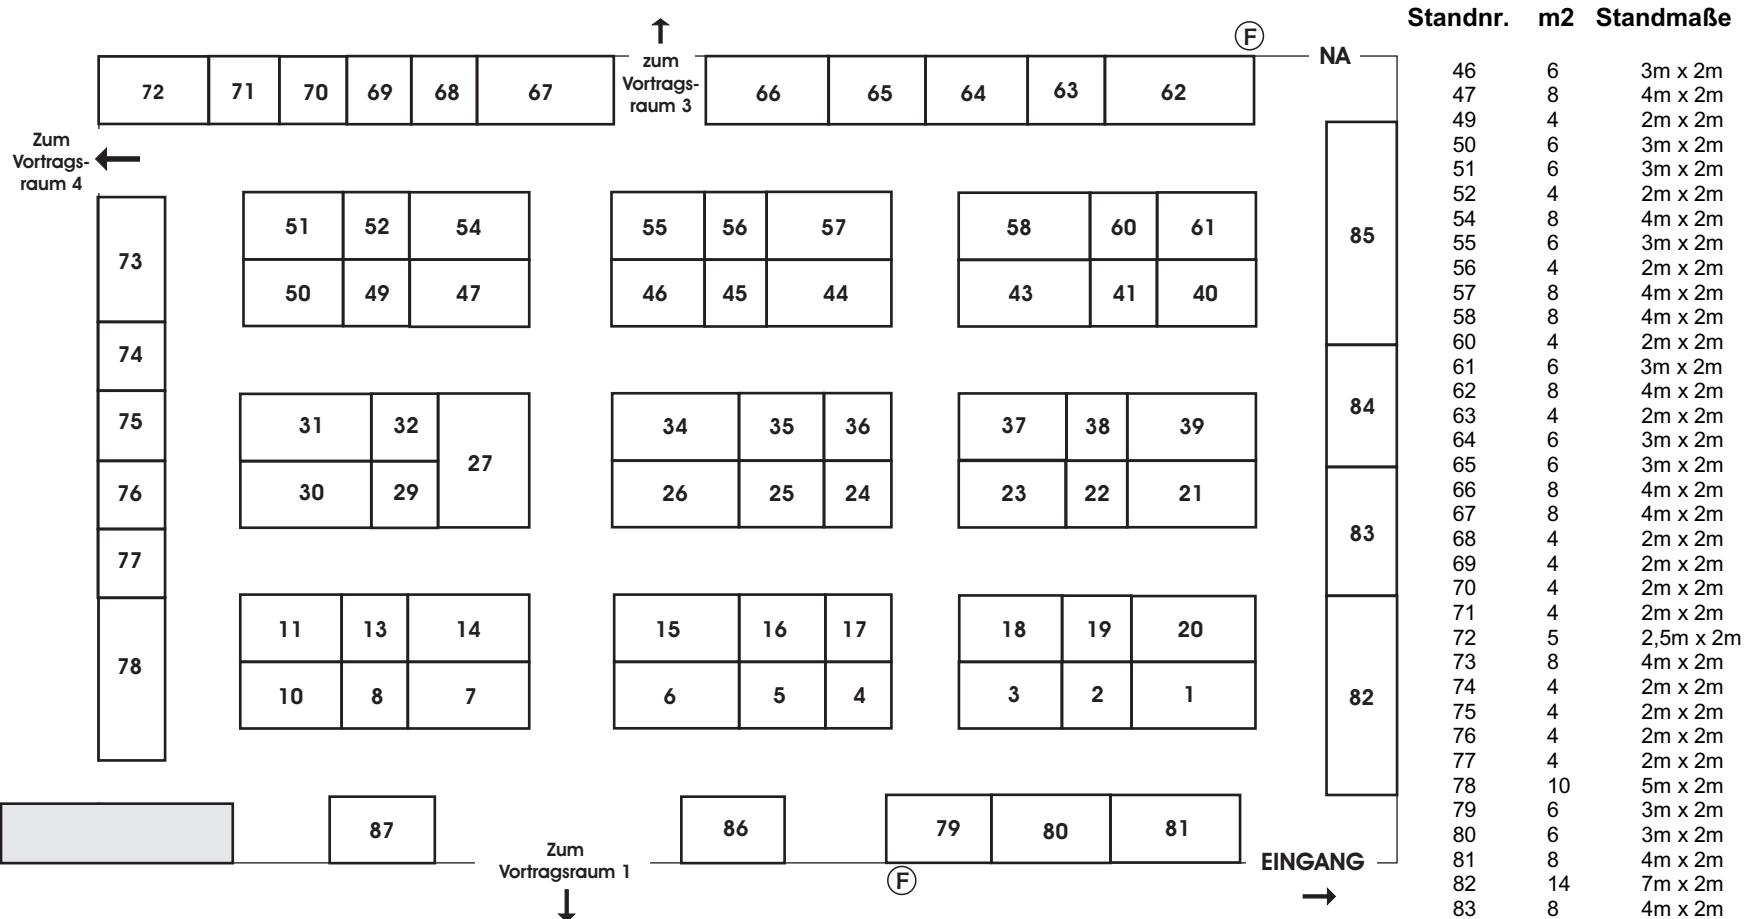

(Bitte beachten Sie: Bei den Standnummern 73-78 sind Stellwände Voraussetzung!)

F = bei den Ständen 62 + 79 muss der Feuerlöscher sichtbar bleiben !